



ООО "ВинПроф"

"Быстровозводимая сборно-разборная ж/д платформа
на основе каркаса ООО "ВинПроф"



2023 г.

Ведомость чертежей

Лист	Наименование	Примечание
2	Общие данные	на 2-х листах
3	Визуальные виды конструкции ж/д платформы	на 7-х листах
4	Вид 1 фрагмента ж/д платформы	
5	Условный фрагмент ж/д платформы (вид в плане)	
6	Левая торцевая секция платформы	
7	Разрезы 1-1, 2-2	
8	Рядовая (промежуточная) секция платформы	
9	Левая стыковая секция платформы	
10	Правая стыковая секция платформы	
11	Правая торцевая секция платформы	
12	Условная схема расположения настила секции платформы	
13	Конструкция сходов	
14	Конструкция пандуса	

Ведомость ссылочных и прилагаемых документов

Обозначение	Наименование	Примечание
СП 20.13330.2016	"Нагрузки и воздействия"	
СП 16.13330.2017	"Стальные конструкции"	
СП 53-101-98	"Изготовление и контроль качества стальных строительных конструкций"	
ГОСТ 23118-98	"Стальные конструкции. Технические требования"	
СП 70.13330.2012	"Несущие и ограждающие конструкции"	
СП 260.1325800.2016	"Конструкции стальные тонкостенные из холодногнутого оцинкованных профилей и гофрированных листов"	
СП 225.1326000.2014	"Станционные здания, сооружения и устройства"	
ГОСТ 9238-2013	"Габариты железнодорожного подвижного состава и приближения строений"	
ТУ 24.33.11-004-05074049-2022	"Профили стальные холодногнутые для строительных конструкций" ООО "ВинПроф"	

Инв. № подл.	Подпись и дата	Взамен инв. №

Изм.	Кол.уч.	Лист	№ док.	Подп.	Дата				
						-КМ			
Разраб.		Галашев С.Д.				Фрагмент Ж/Д платформы	Стадия	Лист	Листов
Проверил		Ночвай А.А.					Р	2.1	
Н. контр.		Ночвай А.А.				Общие данные	ООО "ВинПроф"		




Инв. № подл.	Подпись и дата	Взамен инв. №

						-КМ			
Изм.	Кол.уч.	Лист	№ док.	Подп.	Дата	Фрагмент Ж/Д платформы	Стадия	Лист	Листов
Разраб.	Галашев С.Д.						Р	3.1	
Проверил	Ночвай А.А.					Визуальные виды конструкции ж/д платформы	ООО "ВинПроф"		
Н. контр.	Ночвай А.А.								



Инв. № подл.	Подпись и дата	Взамен инв. №

						-КМ			
Изм.	Кол.уч.	Лист	№ док.	Подп.	Дата	Фрагмент Ж/Д платформы	Стадия	Лист	Листов
Разраб.			Галашев С.Д.				Р	3.2	
Проверил			Ночвай А.А.			Визуальные виды конструкции ж/д платформы	ООО "ВинПроф"		
Н. контр.			Ночвай А.А.						

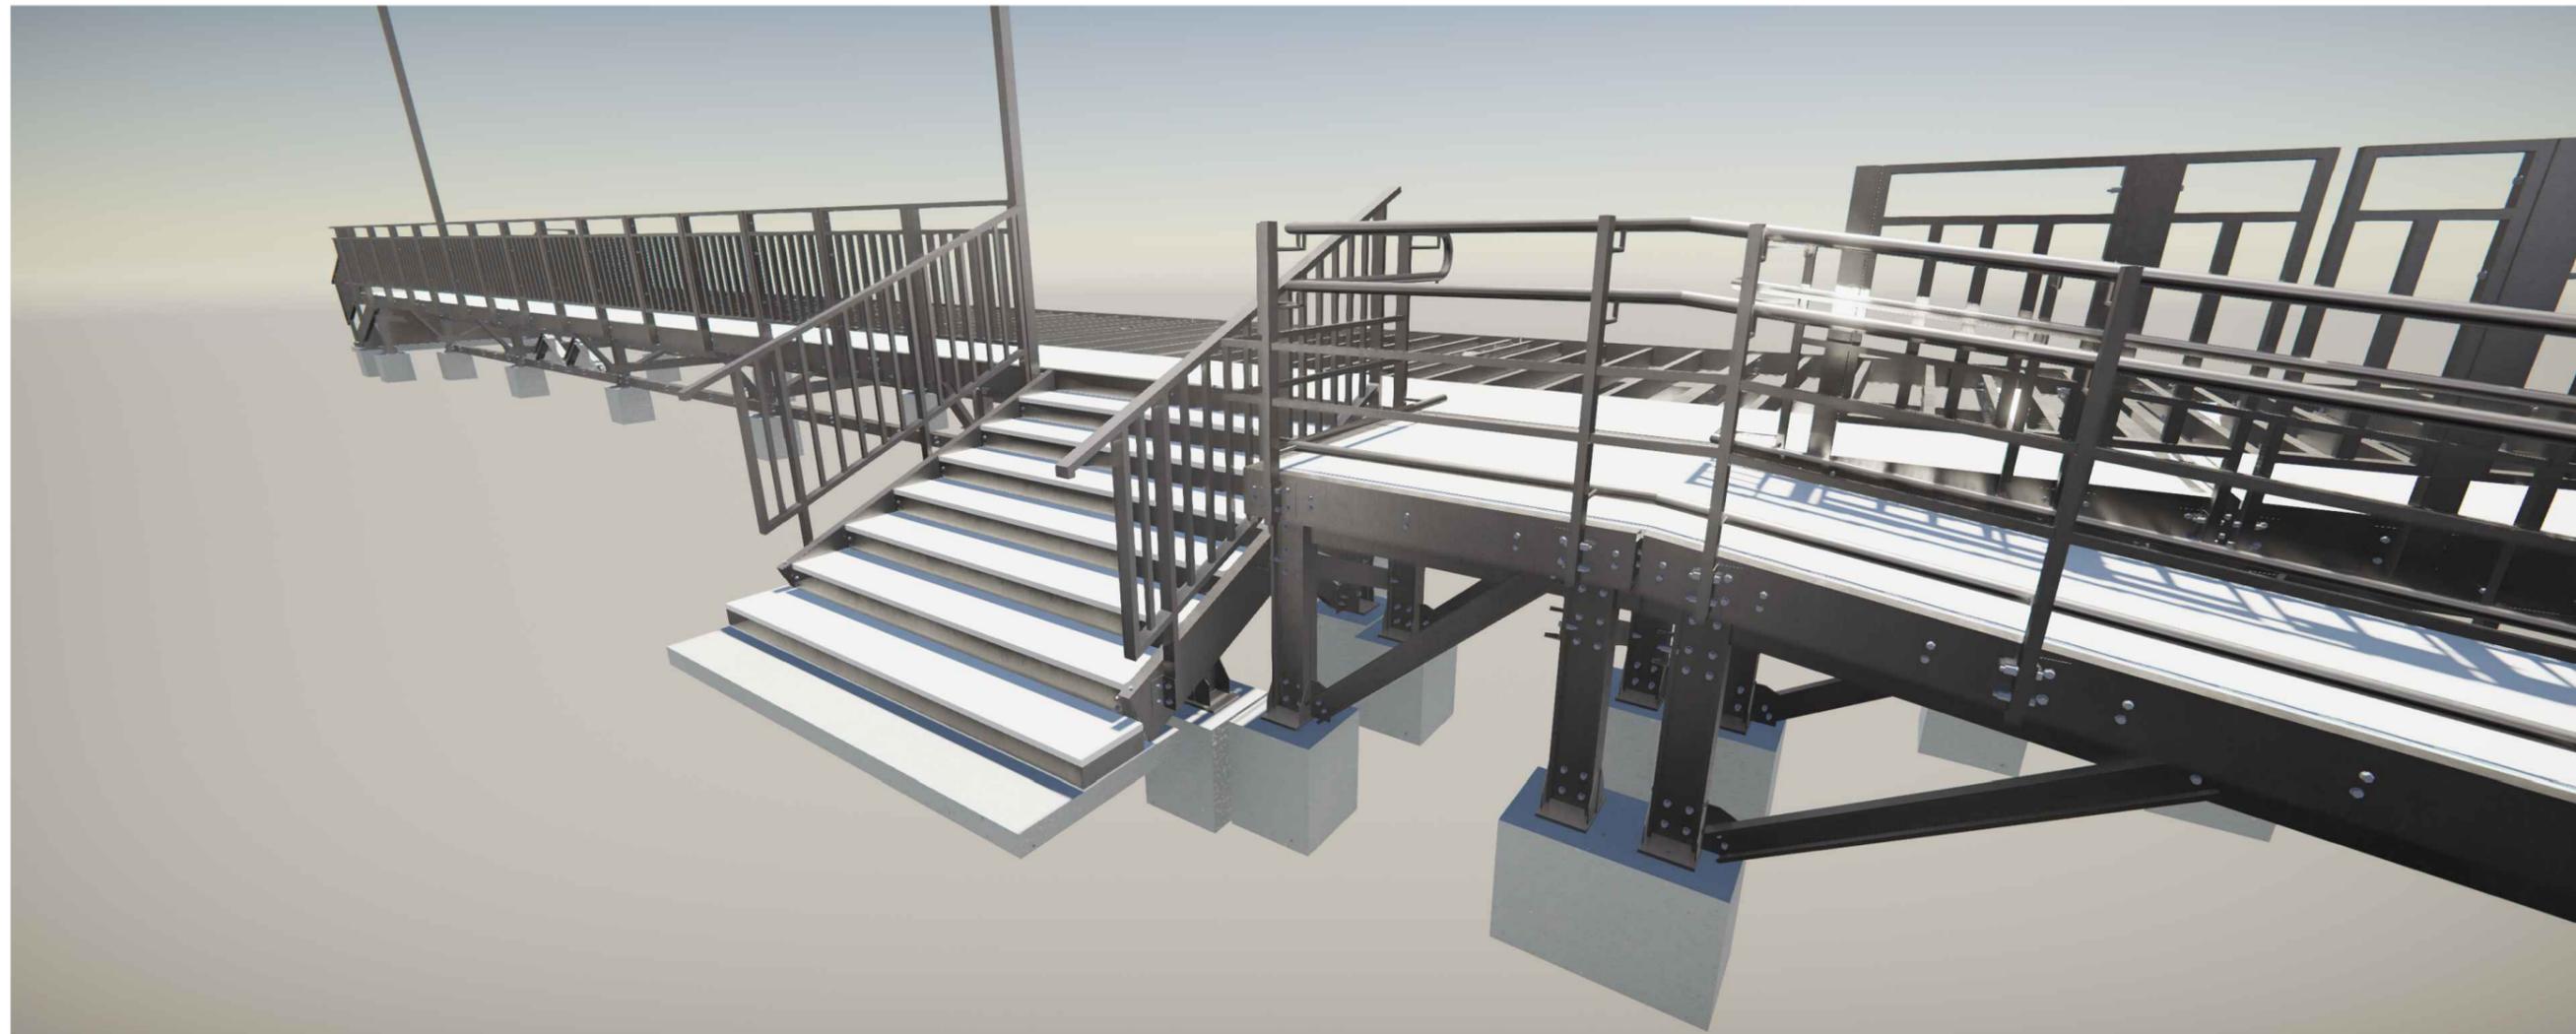


Инв. № подл.	Подпись и дата	Взамен инв. №

						-КМ			
Изм.	Кол.уч.	Лист	№ док.	Подп.	Дата	Фрагмент Ж/Д платформы	Стадия	Лист	Листов
Разраб.		Галашев С.Д.					Р	3.3	
Проверил		Ночвай А.А.				Визуальные виды конструкции ж/д платформы	ООО "ВинПроф"		
Н. контр.		Ночвай А.А.							




Инв. № подл.	Подпись и дата	Взамен инв. №

						-КМ			
Изм.	Кол.уч.	Лист	№ док.	Подп.	Дата	Фрагмент Ж/Д платформы	Стадия	Лист	Листов
Разраб.			Галашев С.Д.				Р	3.4	
Проверил			Ночвай А.А.			Визуальные виды конструкции ж/д платформы	ООО "ВинПроф"		
Н. контр.			Ночвай А.А.						

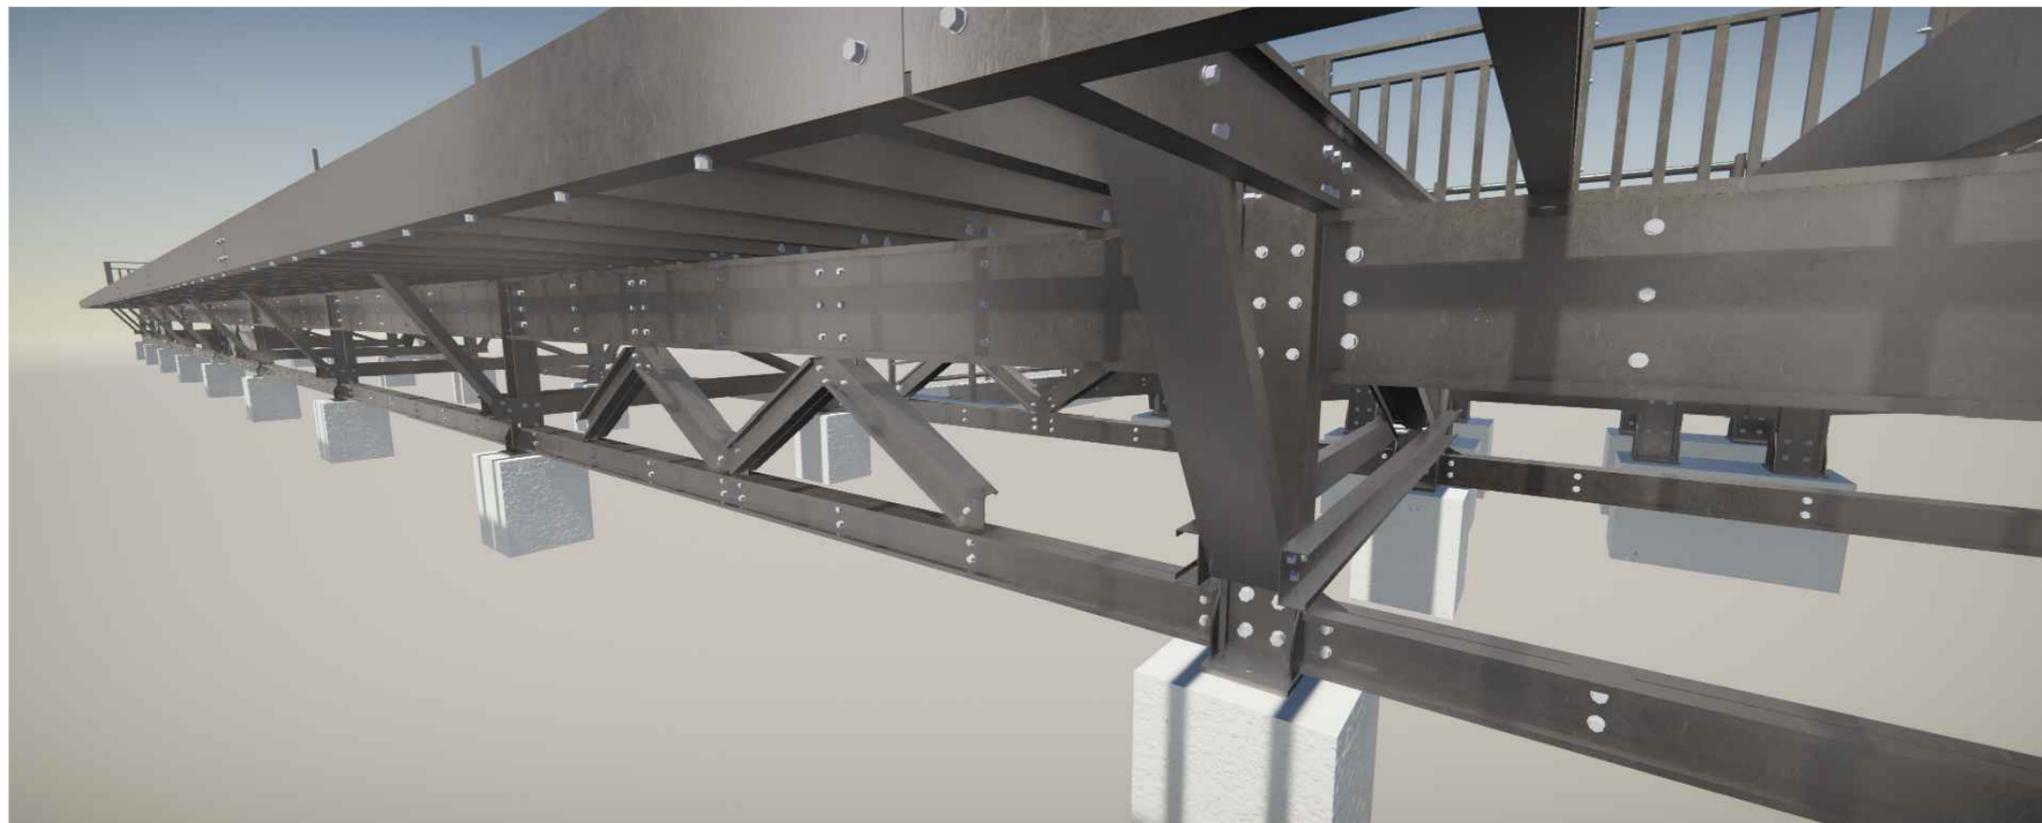


Инв. № подл. Подпись и дата Взамен инв. №

						-КМ			
Изм.	Кол.уч.	Лист	№ док.	Подп.	Дата	Фрагмент Ж/Д платформы	Стадия	Лист	Листов
Разраб.			Галашев С.Д.				Р	3.5	
Проверил			Ночвай А.А.			Визуальные виды конструкции ж/д платформы	ООО "ВинПроф"		
Н. контр.			Ночвай А.А.						

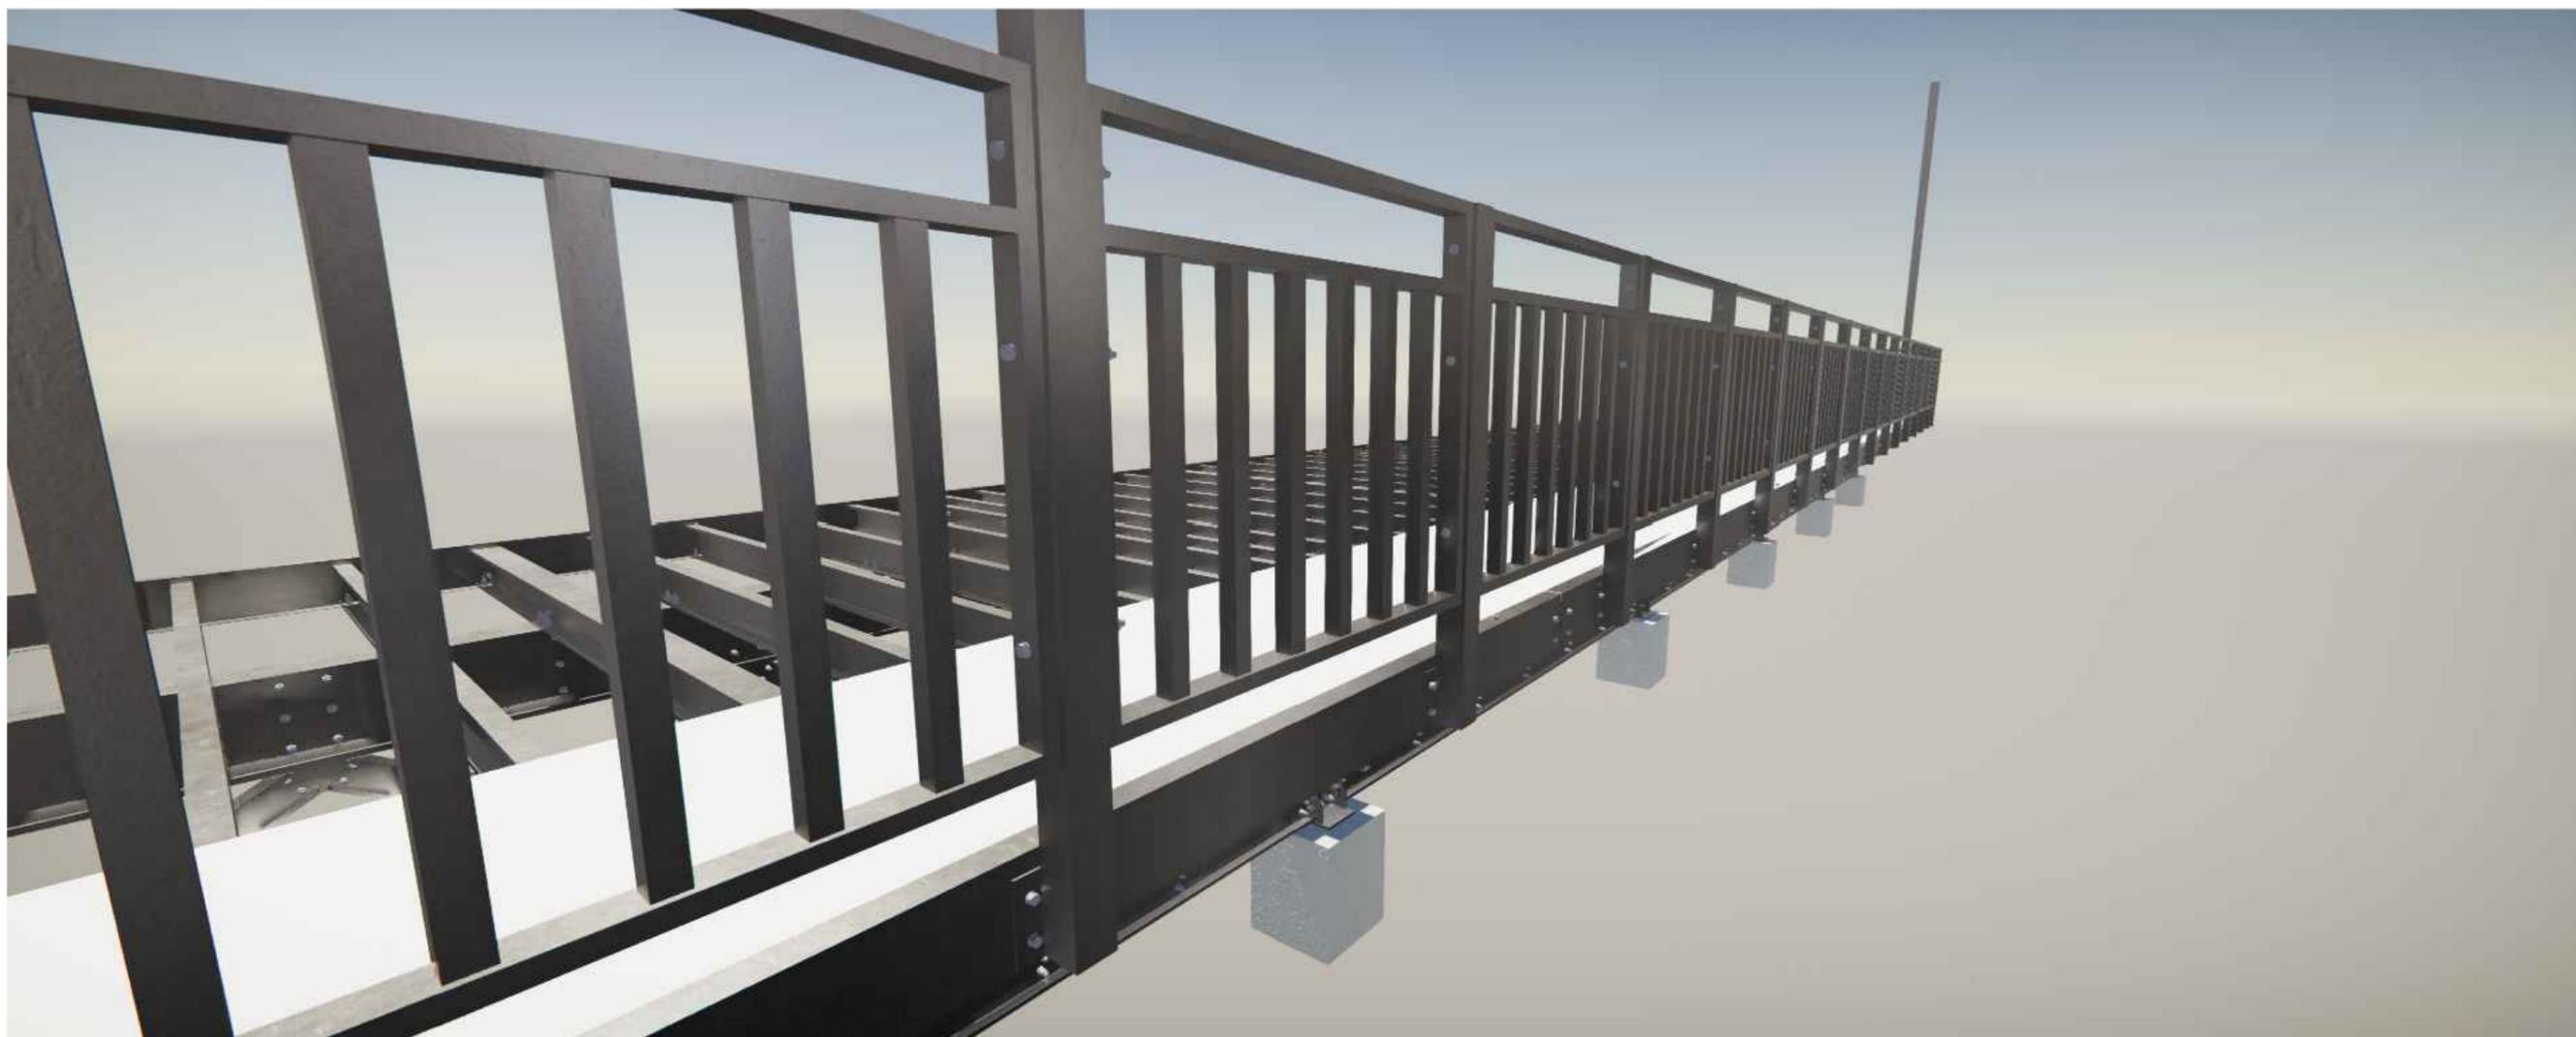

Инв. № подл.	Подпись и дата	Взамен инв. №


						-КМ			
Изм.	Кол.уч.	Лист	№ док.	Подп.	Дата	Фрагмент Ж/Д платформы	Стадия	Лист	Листов
Разраб.		Галашев С.Д.					Р	3.6	
Проверил		Ночвай А.А.				Визуальные виды конструкции ж/д платформы	ООО "ВинПроф"		
Н. контр.		Ночвай А.А.							

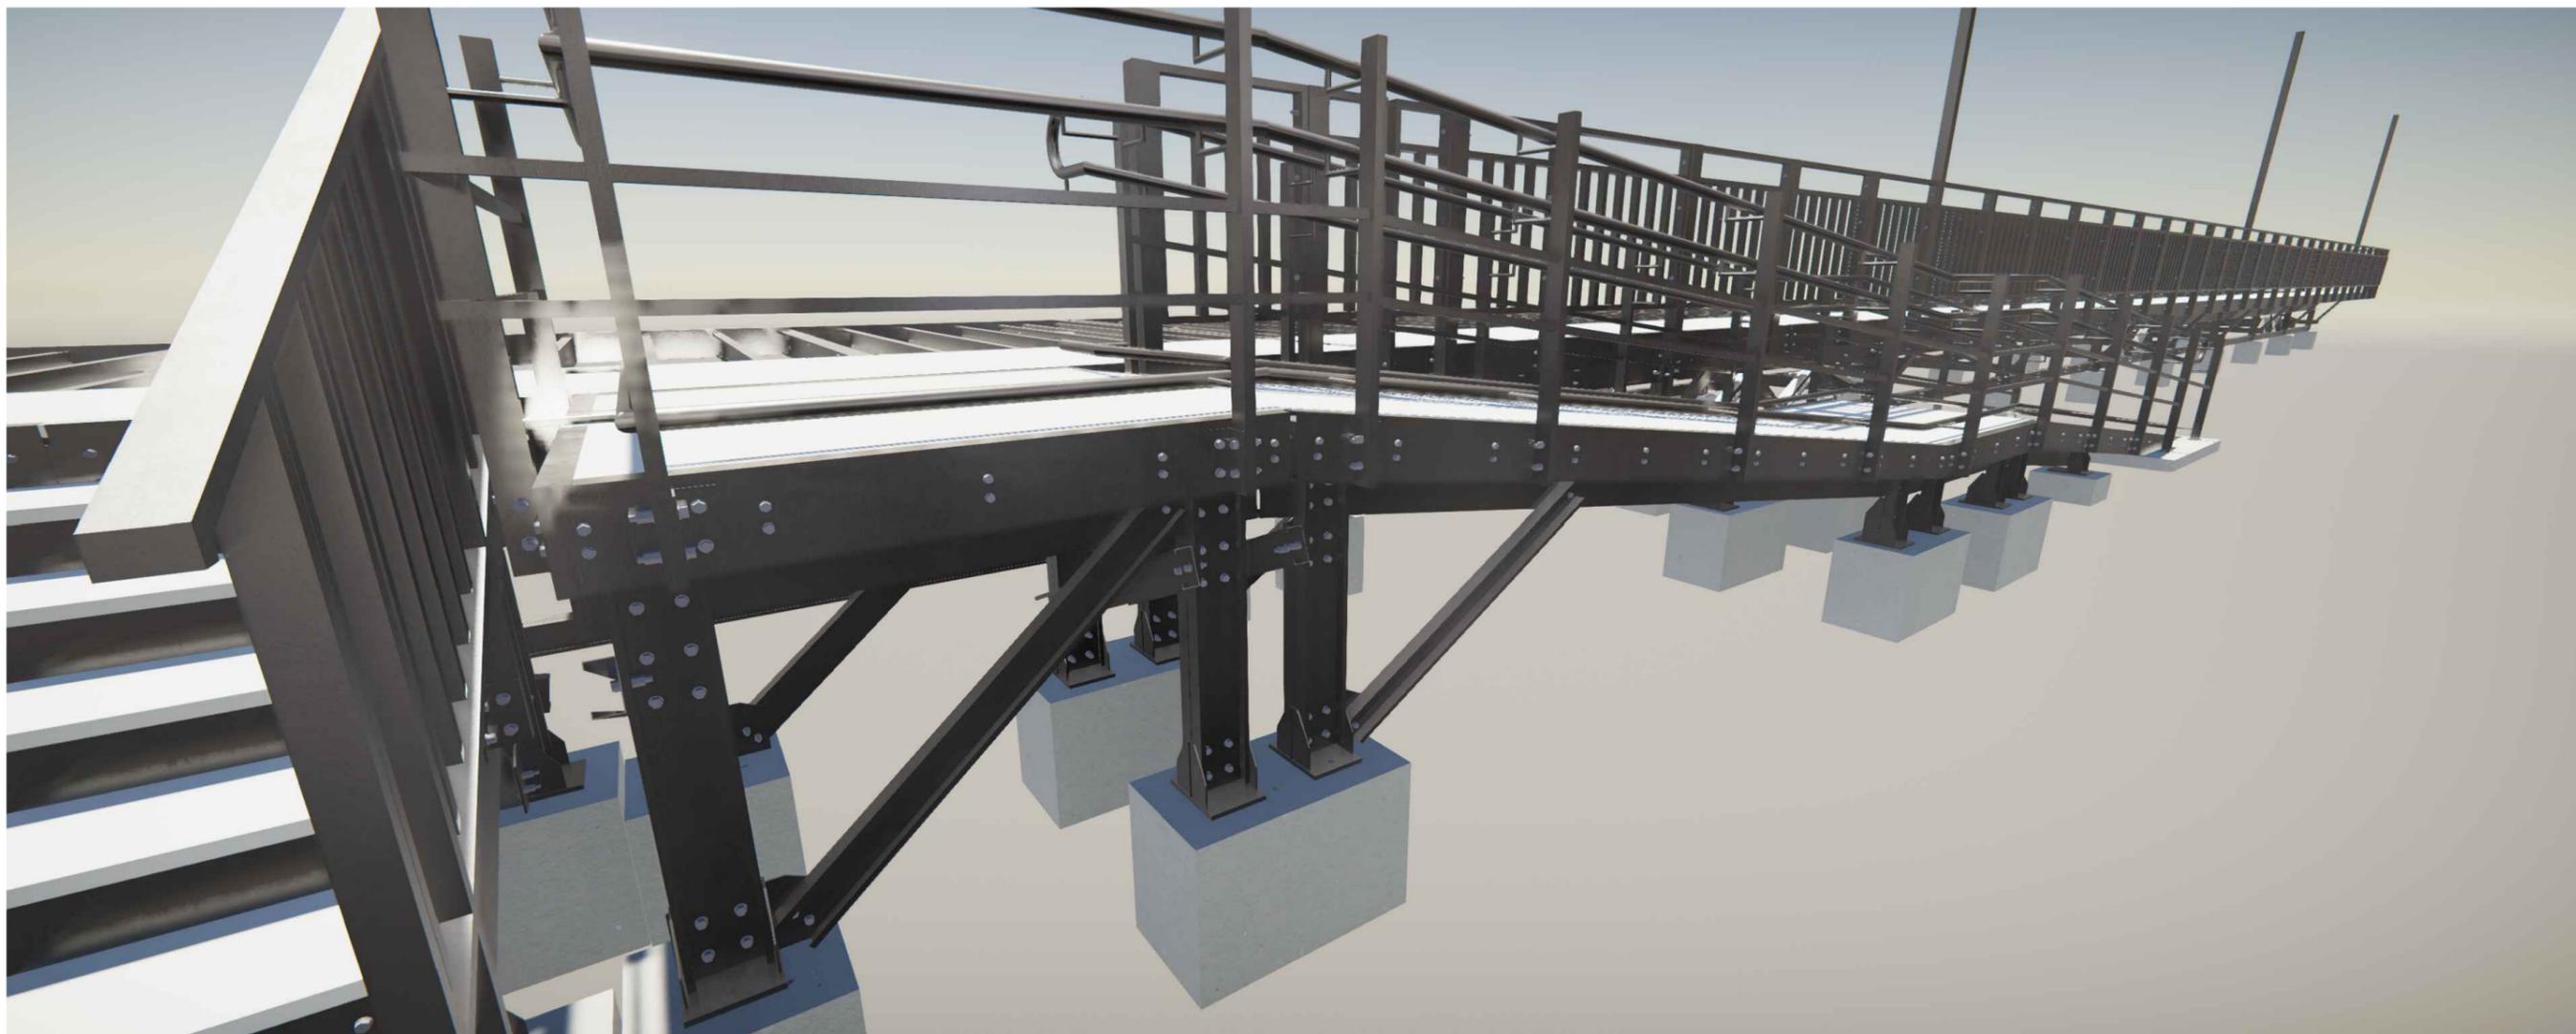

Инв. № подл.	Подпись и дата	Взамен инв. №

						-КМ			
Изм.	Кол.уч.	Лист	№ док.	Подп.	Дата	Фрагмент Ж/Д платформы	Стадия	Лист	Листов
Разраб.			Галашев С.Д.				Р	3.7	
Проверил			Ночвай А.А.			Визуальные виды конструкции ж/д платформы	ООО "ВинПроф"		
Н. контр.			Ночвай А.А.						



Вид 1 фрагмента ж/д платформы

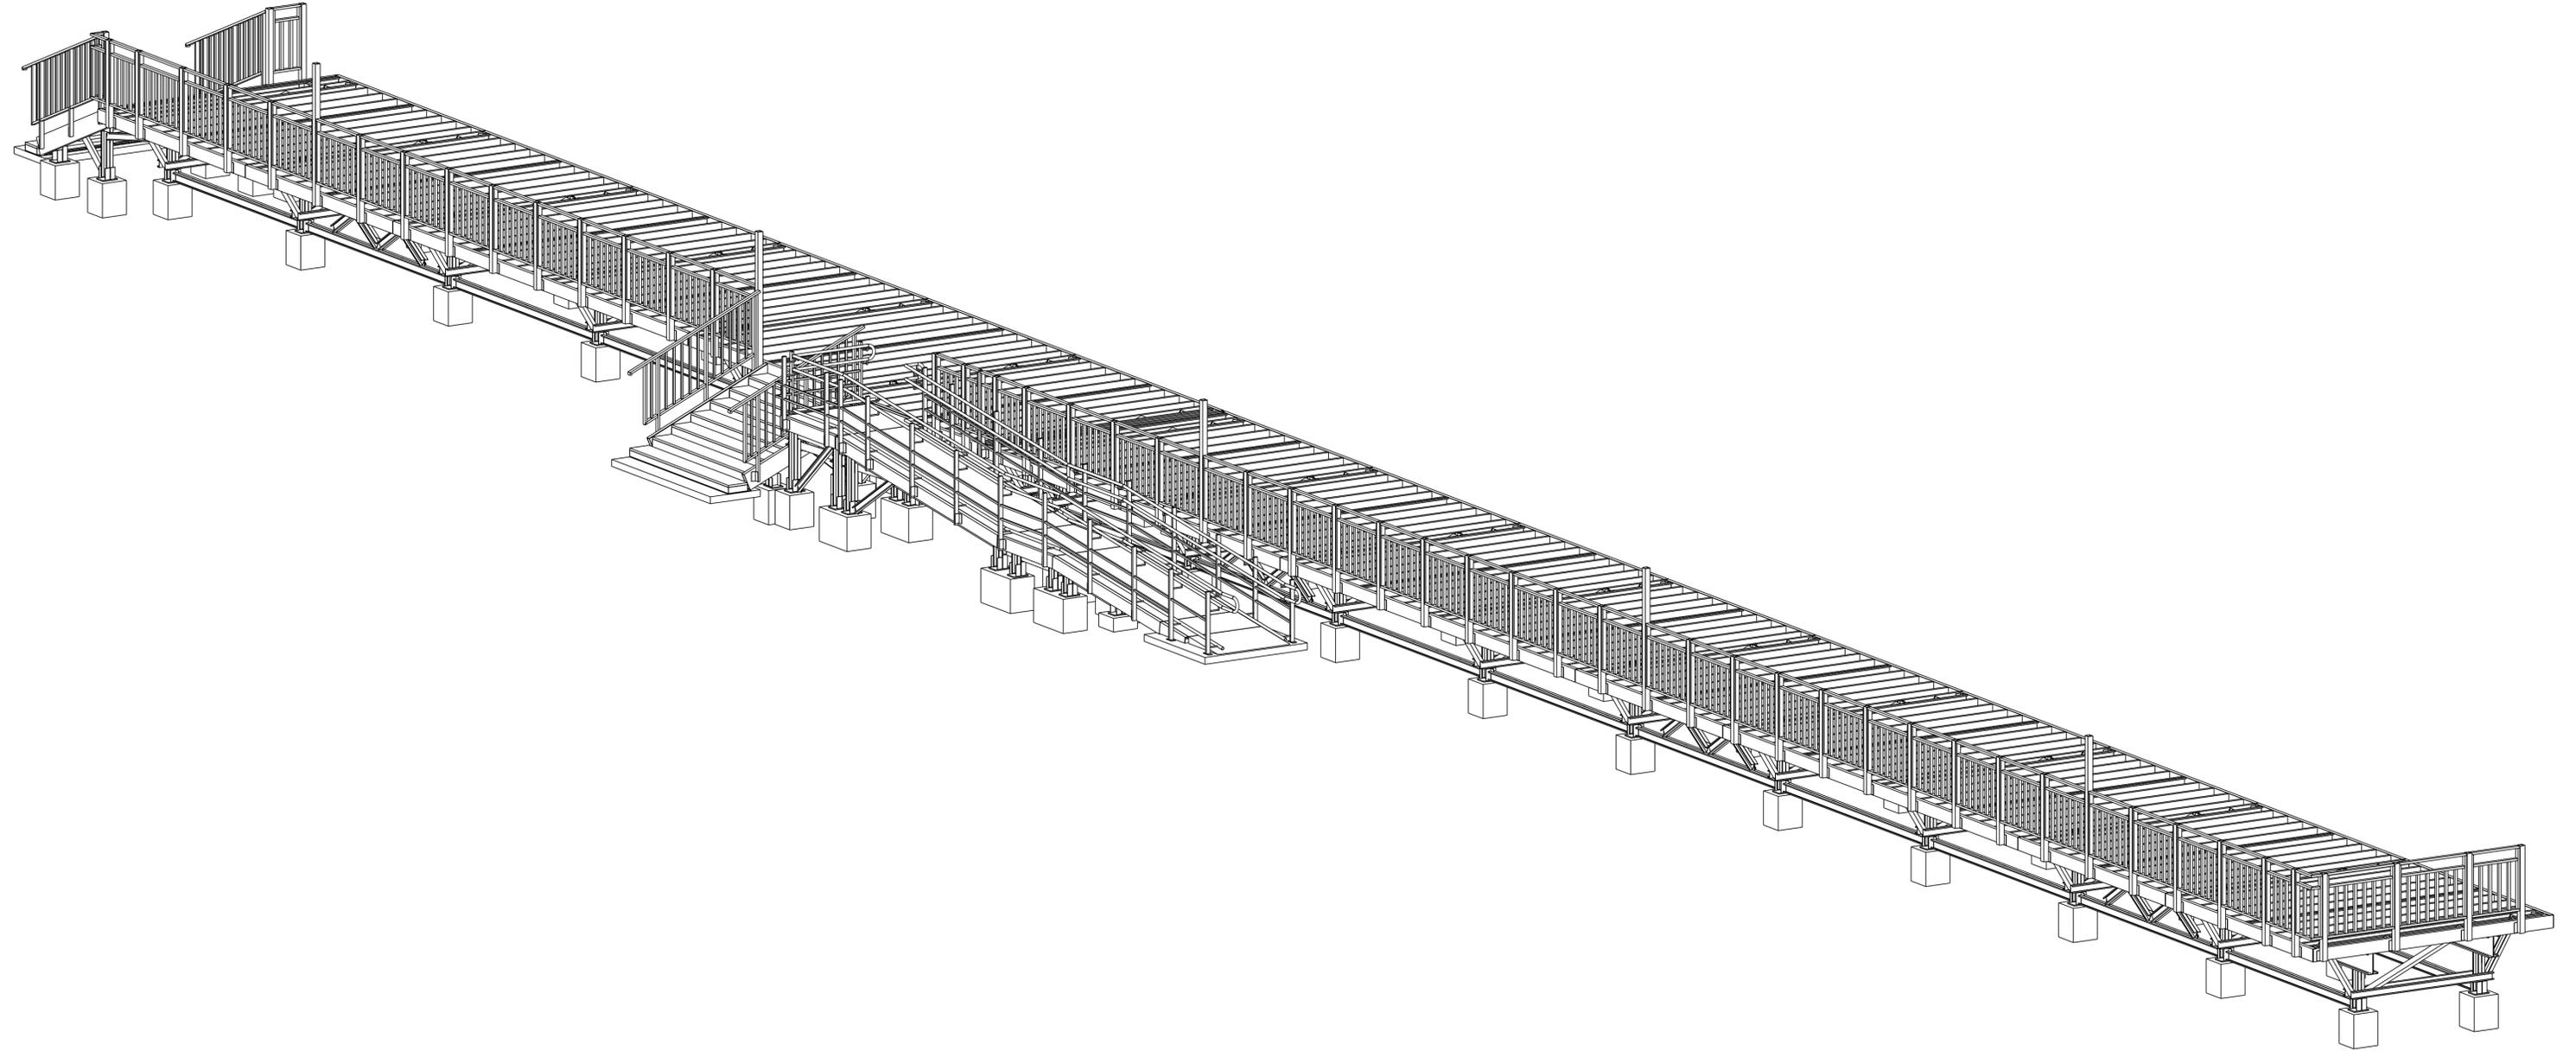

-КМ

Изм.	Кол.уч.	Лист	№ док.	Подп.	Дата				
						Фрагмент Ж/Д платформы	Стация	Лист	Листов
Проверил	Ночбай А.А.				16.06.23		Р	4	
Разработал	Галашев С.Д.				16.06.23	Вид 1 фрагмента ж/д платформы	ООО "ВинПроф"		

Условный фрагмент ж/д платформы (вид в плане)

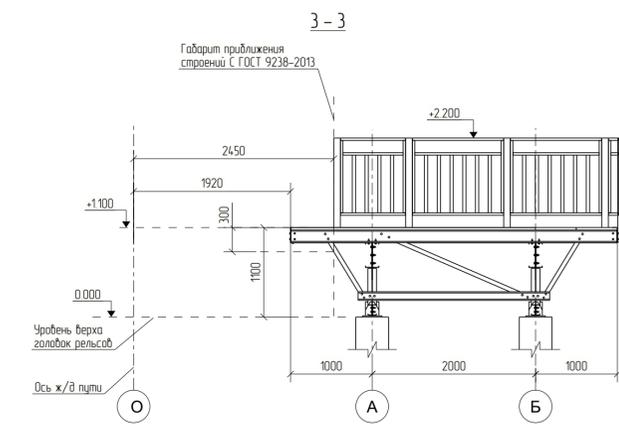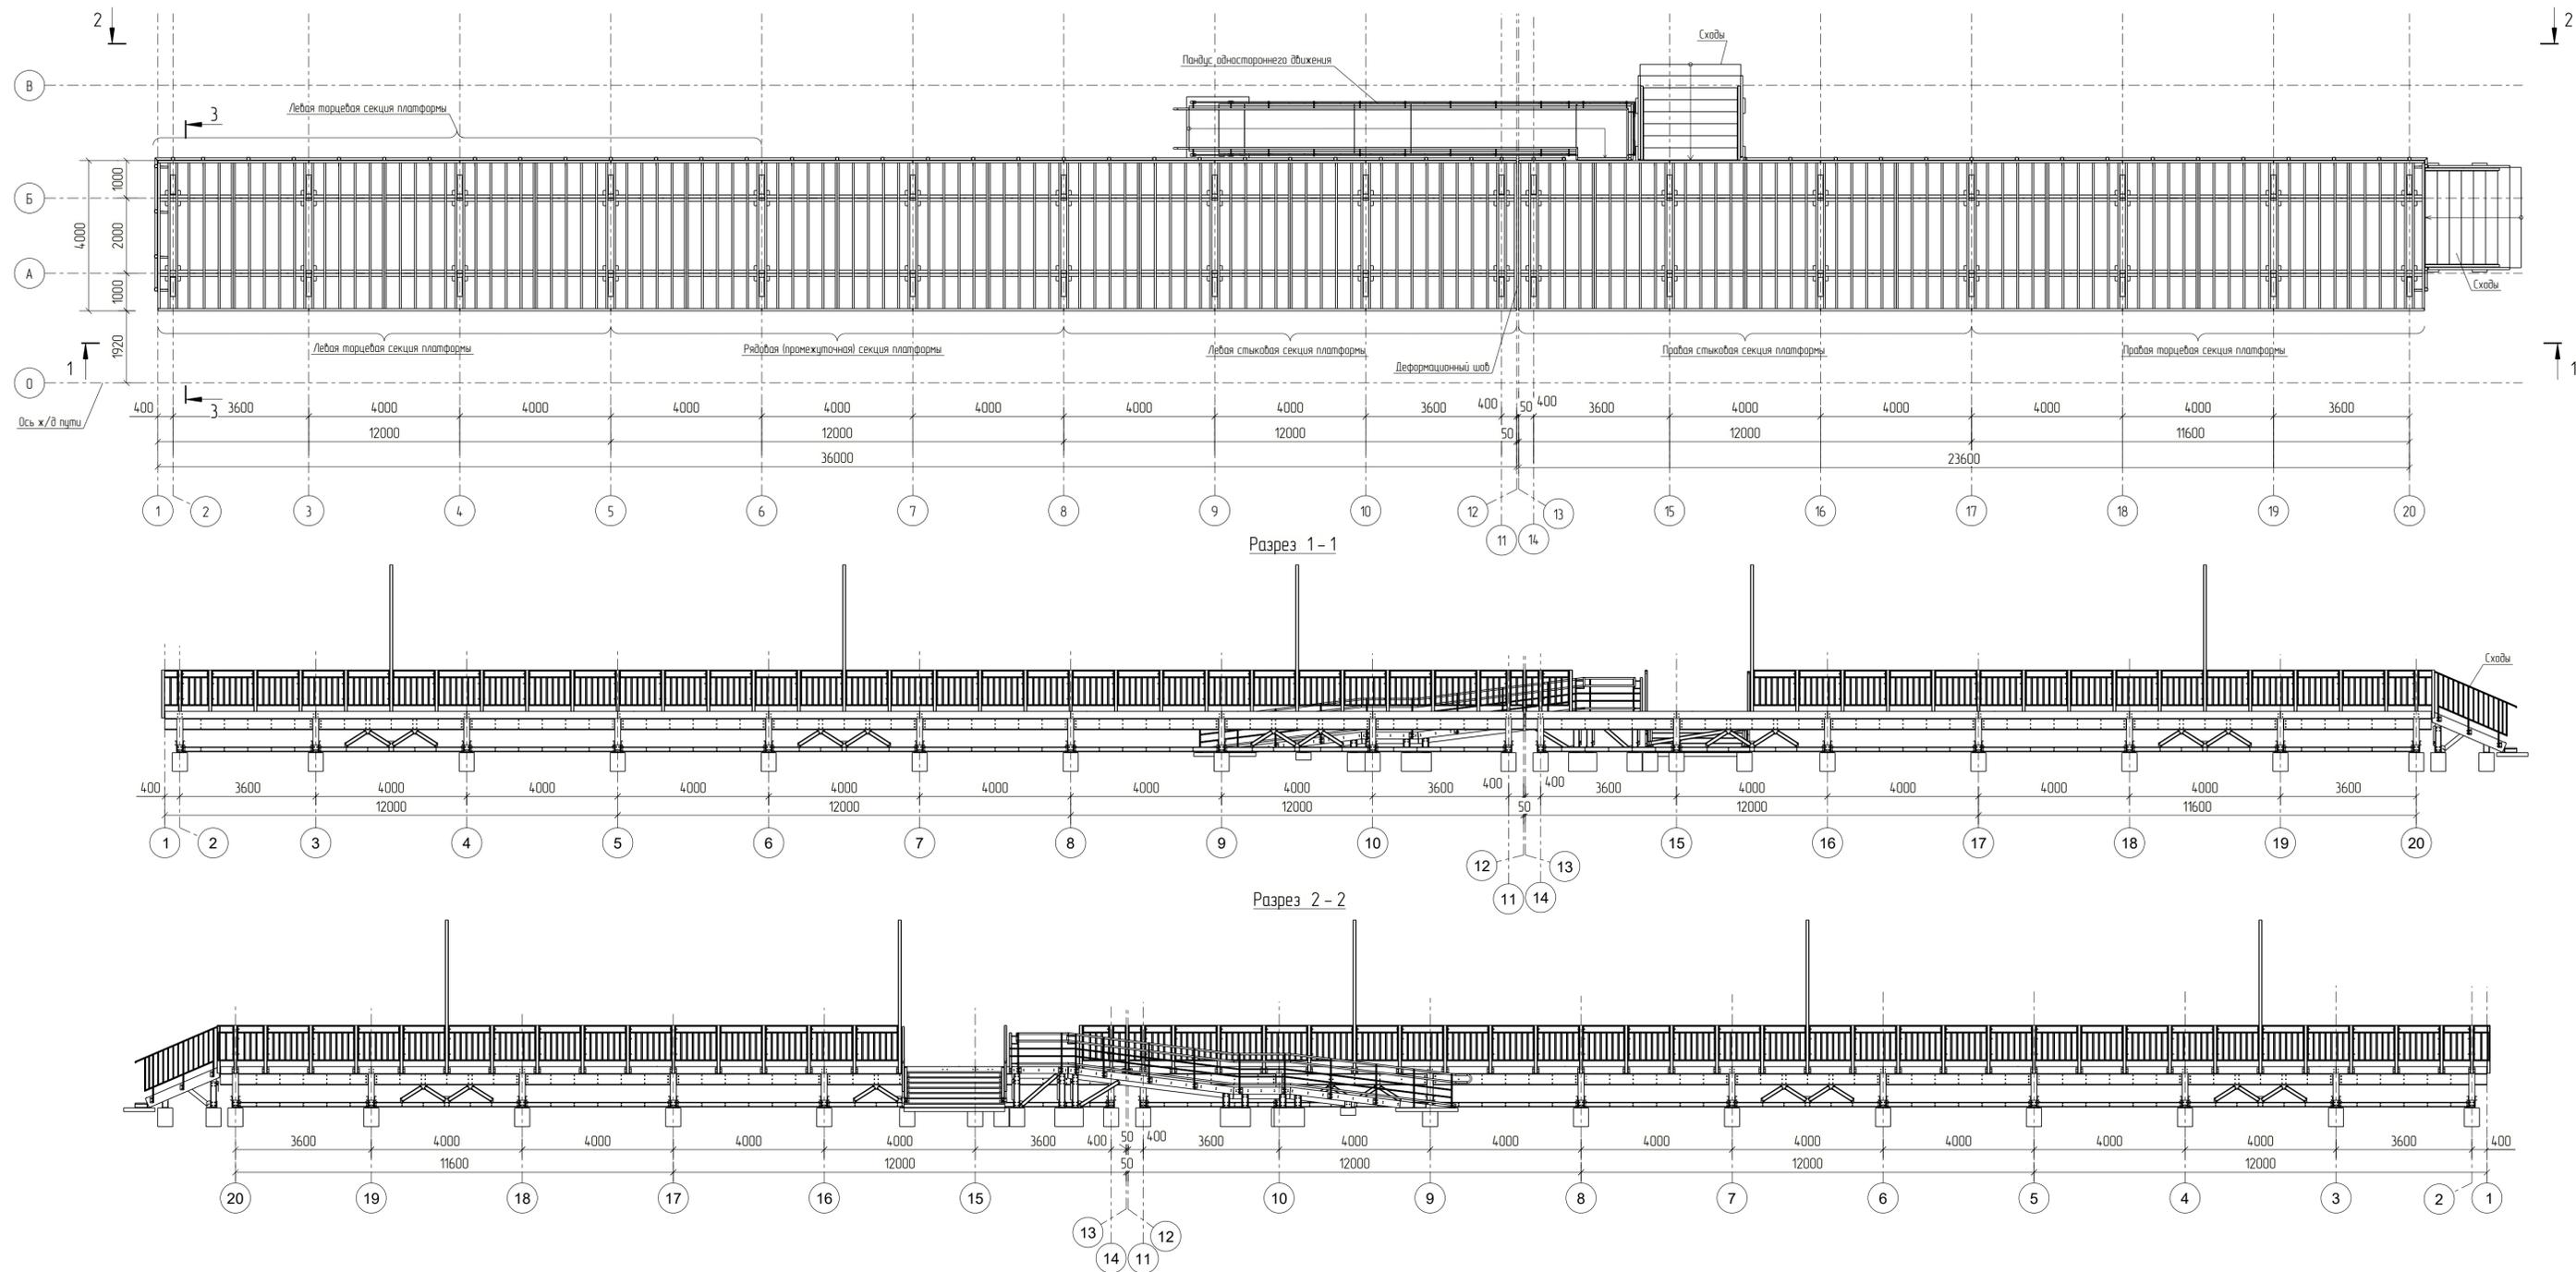

						-КМ		
Изм.	Кол.уч.	Лист	№док.	Подп.	Дата	Фрагмент Ж/Д платформы		
Проверил	Начбай А.А.				16.06.23	Р	5	
Разработал	Галашев				16.06.23	Условный фрагмент ж/д платформы (вид в плане)		ООО "ВинПроф"